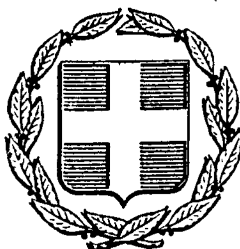


ΕΦΗΜΕΡΙΣ ΤΗΣ ΚΥΒΕΡΝΗΣΕΩΣ
ΤΗΣ ΕΛΛΗΝΙΚΗΣ ΔΗΜΟΚΡΑΤΙΑΣ

ΕΝ ΑΘΗΝΑΙΣ
ΤΗ, 23 ΙΑΝΟΥΑΡΙΟΥ 1980

ΤΕΥΧΟΣ ΤΕΤΑΡΤΟΝ

ΑΡΙΘΜΟΣ ΦΥΛΛΟΥ
36

ΠΕΡΙΕΧΟΜΕΝΑ

ΑΠΑΛΛΟΤΡΙΩΣΕΙΣ

ΑΠΟΦΑΣΕΙΣ

ΑΝΑΚΟΙΝΩΣΕΙΣ

ΑΠΑΛΛΟΤΡΙΩΣΕΙΣ

ΑΠΟΦΑΣΕΙΣ

Άριθ. Ζα/2080 (1)

Περί κηρύξεως ώς άναδασωτέας δημόσιας δασικής έκτάσεως στή θέση Πετράλλωνα τής Κοινότητας Προφ. Ήλία Καλ/των τοῦ Ν. Άχαΐας.

Ο ΝΟΜΑΡΧΗΣ ΑΧΑΪΑΣ

Σύμφωνα μέ:

1. Τίς διατάξεις: α) Τοῦ άρθρου 117 παρ. 3 τοῦ Συντάγματος τής Έλλάδος.

β) Τῶν άρθρων 188- 205 τοῦ Ν.Δ. 86/69 «περί Δασικοῦ Κώδικος».

γ) Τοῦ Νόμου 3200/1955 «περί διοικητικής άποκεντρώσεως» σέ συσδυασμό μέ τίς διατάξεις τοῦ Ν.Δ. 532/1970 «περί συμπληρώσεως τῶν διατάξεων περί διοικητικής άποκεντρώσεως» καί τοῦ 709/1970 Β. Δ/τος πού έκδόθηκε σέ έκτέλεση αύτοῦ.

2. Τίς έξής διαταγές τοῦ Ύπουργείου Γεωργίας:

α) 5684/499/έγκ/ 48/11.2.71
β) 88854/7483/έγκ. 104/1.10.75
γ) 114812/2946/έγκ. 154/23.12.75
δ) 105582/539/13.2.1976
ε) 215696/1451/9.5.77
στ) 217606/1610/13.6.77
ζ) 204809/761/24.2.78

3. Τήν πρόταση πού ύποβλήθηκε μέ τήν 2597/2.10.79 άναφορά τοῦ άρμόδιου Δασαρχείου Καλ/των σχετικά μέ τήν κήρυξη ώς άναδασωτέας τής κατωτέρω δασικής έκτάσεως καί

4. Τήν άριθ. Α. 14058/30.6.78 άρθρ. 5 κεφ. Θ- ΙΙΙ έδ. 20 άπόφαση Νομάρχη Άχαΐας πού έξουσιοδοτεί τούς Προισταμένους τῶν ύπηρεσιῶν νά ύπογράφουν Ε.Ν.

Έπειδή ή έκταση χρειάζεται προστασία γιά τήν έπαναδημιουργία τής δασικής βλαστήσεως πού καταστράφηκε όλοσχερῶς άπό πυρκαγιά στίς 16.8.79 καί δέν ύπάρχει φιλοδασική έπιτροπή γιά νά γνωμοδοτήσει πάνω στό θέμα αύτό, άποφασίζουμε:

Κηρύσσουμε ώς άναδασωτέα, μέ σκοπό τήν προστασία γιά τήν έπαναδημιουργία τής δασικής βλαστήσεως πού κάηκε δημόσια δασική έκταση 7 στρέμματα.

Ή έκταση αύτή πού βρίσκεται στή θέση Πετράλλωνα τής περιφέρειας τής Κοινότητας Προφ. Ήλία Καλ/των Νομοῦ Άχαΐας, καλυπτόταν άπό άείφυλλα πλατύφυλλα καί καταστράφηκε όλοσχερῶς στίς 16 Αύγούστου 1979.

Σχετικὸ τὸ σχεδιάγραμμα μὲ κλίμακα 1:50.000 τὸ ὁποῖο ἀποτελεῖ ἀναπόσπαστο μέρος τῆς ἀποφάσεως αὐτῆς ὡς καὶ τὸ ἀπὸ 25.8.79 μὲ κλίμακα 1:500 κατατοπιστικὸ σχεδιάγραμμα καὶ μὲ ὅρια :

Ἀνατολικά : Μὲ δημόσια Δασικὴ ἔκταση καὶ ξηρικὸ χωράφι Εὐστ. Γιαννακοπούλου

Δυτικά : Μὲ Δημόσια Δασικὴ ἔκταση

Βόρεια : Μὲ Δημόσια Δασικὴ ἔκταση καὶ ξηρικὸ χωράφι Εὐστ. Γιαννακοπούλου

Νότια : Μὲ Δημόσια δασικὴ ἔκταση

Ἡ ἀπόφαση αὐτὴ νὰ δημοσιευθεῖ στὴν Ἐφημερίδα τῆς Κυβερνήσεως.

Πάτραι, 3 Νοεμβρίου 1979

Μὲ ἐντολὴ Νομάρχη

Ὁ Διευθυντὴς Δασῶν καὶ ἀ.α.
ΑΛΕΞ. ΜΠΛΕΤΑΣ



ΚΛΙΜΑΞ : 1:500

ΕΜΒΑΔΟΝ: 7,00 στρέμ.

ΠΡΟΣΗΣ ΚΑΛΥΨΗ: Πρίνοι θαμνώδους μορφής.

ΜΗΤΡΙΚΟ ΠΕΤΡΩΜΑ: Ασβεστολιθικό.

ΚΛΙΣΗ: 10%-20%

ΕΚΘΕΣΗ: Ανατολική

*: Αρχή πυρκαϊάς

ΔΗΜΟΣΙΑ ΔΑΣΙΚΗ ΕΚΤΑΣΗ.

Θεωρήθηκε και κυρώνεται σύμφωνα με την αριθ. 7α/2080 αμετάκλητη απόφασή μας 3/11/79

Πάτραι

Ο Επιθεωρητής Δασών

Ο Δασολόγος

Α — 142μ — Β

Β — 26μ — Γ

ΑΓΡΟΣ ΞΕΡΙΚΟΣ ΕΥΣΤ. ΓΙΑΝΝΑΚΟΠΟΥΛΟΥ ΚΑΤ. Μ. ΠΡΩΙ

Γ — 27μ — Δ

Δ — 107μ — Ε

ΔΗΜΟΣΙΑ ΔΑΣΙΚΗ ΕΚΤΑΣΗ

Ε — 76μ — Α

Διάκενο

Λαλα 25/8/79

Ο Δασολόγος

Ἀριθ. Ο. 10587/Φ. 1127 (2)

Περὶ ἀναγκαστικῆς ἀπαλλοτριώσεως ἀκινήτων γιὰ τὴ βελτίωση τοῦ ἐπαρχιακοῦ δρόμου ἀπὸ χ.θ. 17000 Σπάρτης-Καστορίου πρὸς Βορδόνια στὴ χ.θ. 0 + 500.

Ο ΝΟΜΑΡΧΗΣ ΛΑΚΩΝΙΑΣ

Ἔχοντας ὑπόψη :

1. Τὶς διατάξεις τοῦ Ν.Δ. 797/1971 «περὶ ἀναγκαστικῶν ἀπαλλοτριώσεων», σὲ συνδυασμὸ μὲ τὶς διατάξεις τοῦ 139/71 Β. Δ/τος «περὶ ἁρμοδιότητος τῶν Νομαρχῶν πρὸς κήρυξιν ἀναγκαστικῶν τινων ἀπαλλοτριώσεων».

2. Τὶς διατάξεις τοῦ ἄρθρου 23 τοῦ ἀπὸ 25.11.1929 Δ/τος «περὶ κωδικοποιήσεως τῶν περὶ κατασκευῆς καὶ συντηρήσεως ὁδῶν κειμένων διατάξεων».

3. Τὴ γνώμη τοῦ Διοικητικοῦ Συμβουλίου τοῦ Νομαρχιακοῦ Ταμείου Λακωνίας, ποὺ διατυπώθηκε στὸ 26/1979 (θέμα 7ον) πρακτικὸ συνεδριάσεως αὐτοῦ στὶς 13.9.1979, ἀποφασίζουμε :

Συμπληρόνουμε τὴν 0.8926/Φ.1127/2.10.1979 ἀπόφασή μας ὡς πρὸς τὴν ἀπαλλοτριωθεῖσα ἔκταση ἡ ὁποία βάσει τοῦ κτηματολογικοῦ πίνακα ἀνέρχεται σὲ 2.060 μέτρα.

Κατὰ τὰ λοιπὰ ἰσχύει ἡ ὑπ' ἀριθ. 0.8926/Φ.1127/2.10. 1979 ἀπόφασή μας.

Ἡ ἀπόφαση αὐτὴ νὰ δημοσιευθεῖ στὴν Ἐφημερίδα τῆς Κυβερνήσεως.

Σπάρτη, 8 Νοεμβρίου 1979

Ὁ Νομάρχης
ΚΩΝ/ΝΟΣ Γ. ΒΑΣΙΛΕΙΟΥ

Ἀριθ. 6956 (3)

Περὶ μερικῆς ἀνακλήσεως τῆς 8903/17.4.1975 ἀποφάσεως τοῦ Νομάρχη Λαρίσης περὶ ἀναγκαστικῆς ἀπαλλοτριώσεως ἐκτάσεων 8,470 στρεμμάτων στὶς περιοχὲς τοῦ προγράμματος ἀναπτύξεως ὑπογείων ὑδάτων Θεσσαλίας (Π.Α.Υ.Υ.Θ.).

Ο ΝΟΜΑΡΧΗΣ ΛΑΡΙΣΗΣ

Ἔχοντας ὑπόψη :

1. Τὶς διατάξεις τοῦ Ν.Δ. 797/1971 «περὶ ἀναγκαστικῶν ἀπαλλοτριώσεων, σὲ συνδυασμὸ μὲ τὶς διατάξεις τοῦ Β.Δ. 139/71, «περὶ ἁρμοδιότητος τῶν Νομαρχῶν πρὸς κήρυξιν ἀναγκαστικῶν τινων ἀπαλλοτριώσεων».

2. Τὶς διατάξεις τοῦ ἄρθρου 33 τοῦ Ν.Δ. 3881/58, περὶ ἐγγείων βελτιώσεων.

3. Τὴν 8903/17.4.1975 ἀπόφασή μας, μὲ τὴν ὁποία κηρύχθηκε ἀναγκαστικὴ ἀπαλλοτρίωση γιὰ τὴ διενέργεια γεωτρήσεων ἐκμεταλλεύσεως τοῦ Π.Α.Υ.Υ.Θ. ἔκταση 8,470 στρεμμάτων, ὅπως αὐτὴ ἐμφαίνεται στὸ ἀπὸ 7.3.1975 τοπογραφικὸ διάγραμμα τοῦ Πολ. Μηχανικοῦ Γ. Χρυσικοῦ, θεωρημένο ἀπὸ τὸν Προϊστάμενο τῆς Υ.Ε.Β. Ἱπ. Πατμανίδη.

4. Τὸ 8035/20.6.1979 ἔγγραφο τῆς Ἐποπτείας Ε.Β. Λαρίσης, μὲ τὸ ὁποῖο ζητεῖται νὰ μὴ κινηθεῖ ἡ διαδικασία ἀπαλλοτριώσεως τῆς ἐκτάσεως μὲ τὰ στοιχεῖα Λ-1 καὶ Λ-13 μὲ αὔξ. ἀριθ. 34 τοῦ κτηματολογικοῦ πίνακα ἰδιοκτησίας Ὁμαδικοῦ Ἀμπελῶνα Τσαριτσάνης-Στεφανοβούνου Ἐλασσόνος, ἐπειδὴ ἡ γενόμενη στὴν ἔκταση αὐτὴ γεώτρηση ἀπέτυχε, ἀποφασίζουμε :

Ἀνακαλοῦμε μερικῶς τὴν πιὸ πάνω ἀπόφασή μας καὶ συγκεκριμένα τὴν ἔκταση μὲ στοιχεῖα γεωτρήσεως Λ-1 καὶ Λ-13 τοῦ αὔξ. ἀριθ. 34 τοῦ κτηματολογικοῦ πίνακα ποὺ ἀφορᾶ ἰδιοκτησία τοῦ Ὁμαδικοῦ Ἀμπελῶνος Τσαριτσάνης-Στεφανοβούνου.

Ἡ ἀπόφαση αὐτὴ νὰ δημοσιευθεῖ στὴν Ἐφημερίδα τῆς Κυβερνήσεως.

Λάρισα, 13 Νοεμβρίου 1979

Ὁ Νομάρχης
Κ. ΓΚΛΕΤΣΟΣ

Ἀριθ. 6958 (4)

Περὶ μερικῆς ἀνακλήσεως τῆς 8904/17.5.1975 ἀποφάσεως τοῦ Νομάρχη Λαρίσης, περὶ ἀναγκαστικῆς ἀπαλλοτριώσεως ἐκτάσεως 6.659 στρεμμάτων γιὰ τὴ διενέργεια γεωτρήσεων ἐκμεταλλεύσεως τοῦ Π.Α.Υ.Υ.Θ.

Ο ΝΟΜΑΡΧΗΣ ΛΑΡΙΣΗΣ

Ἔχοντας ὑπόψη :

1. Τὶς διατάξεις τοῦ Ν.Δ. 797/1971, «περὶ ἀναγκαστικῶν ἀπαλλοτριώσεων», σὲ συνδυασμὸ μὲ τὶς διατάξεις τοῦ Β.Δ. 139/1971, «περὶ ἁρμοδιότητος τῶν Νομαρχῶν πρὸς κήρυξιν ἀναγκαστικῶν τινων ἀπαλλοτριώσεων».

2. Τὶς διατάξεις τοῦ ἄρθρου 33 τοῦ Ν.Δ. 3881/1958, περὶ Ἐγγείων Βελτιώσεων.

3. Τὴν 8904/17.5.1975 ἀπόφασή μας, μὲ τὴν ὁποία κηρύχθηκε ἀναγκαστικὴ ἀπαλλοτρίωση γιὰ τὴν ἀξιοποίηση τῶν γεωτρήσεων τοῦ Π.Α.Υ.Υ.Θ. στὴν περιφέρεια Φαρσάλων ἐκτάσεως 6.659 μ2, ὅπως αὐτὴ φαίνεται στὸ ἀπὸ 7.3.1975 τοπογραφικὸ διάγραμμα τοῦ Πολ. Μηχανικοῦ Γ. Χρυσικοῦ, θεωρημένο ἀπὸ τὸν Προϊστάμενο τῆς Υ.Ε.Β. Ἱπ. Πατμανίδη.

4. Τὸ 8035/20.6.1979 ἔγγραφο τῆς Ἐποπτείας Ε.Β. Λαρίσης, μὲ τὸ ὁποῖο ζητεῖται νὰ μὴ κινηθεῖ ἡ διαδικασία ἀπαλλοτριώσεως τῆς ἐκτάσεως μὲ τὰ στοιχεῖα LB-13 καὶ LB-57 τοῦ μὲ αὔξ. ἀριθ. 24 καὶ 25 τοῦ ἀπὸ 5.1.1977 κτηματολογικοῦ πίνακα καὶ ἀριθ. κτηματολογικοῦ καταλόγου 81 καὶ 86 ἐμβαδοῦ 178,50 καὶ 165μ2, ἰδιοκτησίας Κων/νου Ἐλευθ. Μαντζαρίδη καὶ Ἐμμανουὴλ Ἀναστ. Μπαλτατζῆ, ἀντίστοιχα, κατοίκων Πολυνερίου Φαρσάλων, ἐπειδὴ οἱ γενόμενες σὲ αὐτὲς γεωτρήσεις ἀπότυχαν, ἀποφασίζουμε :

Ἀνακαλοῦμε μερικῶς τὴν πιὸ πάνω ἀπόφασή μας καὶ συγκεκριμένα τὴν ἔκταση μὲ τὰ στοιχεῖα γεωτρήσεως LB-13 καὶ LB-57 τοῦ αὔξ. ἀριθ. 24 καὶ 25 τοῦ κτηματολογικοῦ πίνακα ἐκτάσεως 178,50 καὶ 165μ2 ἰδιοκτησίας Κων/νου Ἐλευθ. Μαντζαρίδη καὶ Ἐμμανουὴλ Ἀναστ. Μπαλτατζῆ ἀντίστοιχα, κατοίκων Πολυνερίου Φαρσάλων.

Ἡ ἀπόφαση αὐτὴ νὰ δημοσιευθεῖ στὴν Ἐφημερίδα τῆς Κυβερνήσεως.

Λάρισα, 13 Νοεμβρίου 1979

Ὁ Νομάρχης
Κ. ΓΚΛΕΤΣΟΣ

Ἀριθ. 6955 (5)

Περὶ ἀνακλήσεως τῆς 312/5.12.1976 ἀποφάσεως τοῦ Νομάρχη Λαρίσης, περὶ ἀναγκαστικῆς ἀπαλλοτριώσεως ἐκτάσεως 300μ2 στὴν περιοχὴ Ὁμορφοχωρίου Λαρίσης γιὰ τὴ διενέργεια ἐρευνητικῆς γεωτρήσεως τοῦ Π.Α.Υ.Υ.Θ

Ο ΝΟΜΑΡΧΗΣ ΛΑΡΙΣΗΣ

Ἔχοντας ὑπόψη :

1. Τὶς διατάξεις τοῦ Ν.Δ.797/1971 «περὶ ἀναγκαστικῶν ἀπαλλοτριώσεων σὲ συνδυασμὸ μὲ τὶς διατάξεις τοῦ Β.Δ. 139/1971, «περὶ ἁρμοδιότητος τῶν Νομαρχῶν πρὸς κήρυξιν ἀναγκαστικῶν τινων ἀπαλλοτριώσεων».

2. Τὶς διατάξεις τοῦ ἄρθρου 33 τοῦ Ν.Δ. 3881/58, περὶ ἐγγείων βελτιώσεων.

3. Τὴν ἀριθ. 312/5.12.1976 ἀπόφασή μας, μὲ τὴν ὁποία κηρύχθηκε ἀναγκαστικὴ ἀπαλλοτρίωση γιὰ τὴ διενέργεια ἐρευνητικῆς γεωτρήσεως τοῦ Π.Α.Υ.Υ.Θ. στὴν περιοχὴ Ὁμορφοχωρίου Λαρίσης ἐκτάσεως 300μ2, ὅπως αὐτὴ φαίνεται στὸ ἀπὸ 23.12.1976 τοπογραφικὸ διάγραμμα τοῦ πολιτικοῦ Ὑπομηχανικοῦ Βαΐου Βαρλάμη, νόμιμα θεωρημένου ἀπὸ τὸν Προϊστάμενο τῆς Υ.Ε.Β. Ἱπ. Πατμανίδη.

4. Τὸ 8035/20.6.1979 ἔγγραφο τῆς Ἐποπτείας Ε.Β. Λαρίσης, μὲ τὸ ὁποῖο ζητεῖται νὰ μὴ κινηθεῖ ἡ διαδικασία

ἀπαλλοτριώσεως τῆς ἐκτάσεως μὲ τὰ στοιχεῖα SR-60 τοῦ ἀπὸ 23.12.1976 τοπογραφικοῦ διαγράμματος καὶ πίνακα ἐκτάσεως 300μ2, ἰδιοκτησίας 'Αντωνίου Γαβρ. 'Αντωνιάδη, ἐπειδὴ ἡ γενόμενη σὲ αὐτὴ γεώτρηση ἀπέτυχε, ἀποφασίζουμε :

'Ανακαλοῦμε τὴν 312/5.12.1976 ἀπόφασή μας μὲ τὴν ὁποία κηρύξαμε τὴν ἀναγκαστικὴ ἀπαλλοτρίωση ἐκτάσεως 300μ2 στὴν περιοχὴ 'Ομορφοχωρίου Λαρίσης ἰδιοκτησίας 'Αντωνίου Γαβρ. 'Αντωνιάδη.

'Η ἀπόφαση αὐτὴ νὰ δημοσιευθεῖ στὴν 'Εφημερίδα τῆς Κυβερνήσεως.

Λάρισα, 13 Νοεμβρίου 1979

'Ο Νομάρχης
Κ. ΓΚΛΕΤΣΟΣ

'Αριθ. 6957 (6)

Περὶ μερικῆς ἀνακλήσεως τῆς 1223/27.1.1978 ἀποφάσεως τοῦ Νομάρχη Λαρίσης, περὶ ἀναγκαστικῆς ἀπαλλοτριώσεως ἐκτάσεων στὶς περιοχὲς Λαρίσης-Τυρνάβου καὶ Φαρσάλων, ὑπὲρ τοῦ 'Ελληνικοῦ Δημοσίου γιὰ τὴν ἀξιοποίηση τῶν γεωτρήσεων τοῦ προγράμματος 'Υπογείων 'Υδάτων Θεσσαλίας.

Ο ΝΟΜΑΡΧΗΣ ΛΑΡΙΣΗΣ

"Εχοντας ὑπόψη :

1. Τὶς διατάξεις τοῦ Ν.Δ. 797/1971 «περὶ ἀναγκαστικῶν ἀπαλλοτριώσεων», σὲ συνδυασμὸ μὲ τὶς διατάξεις τοῦ Β.Δ. 139/71, «περὶ ἁρμοδιότητος τῶν Νομαρχῶν πρὸς κήρυξιν ἀναγκαστικῶν τινων ἀπαλλοτριώσεων».
2. Τὶς διατάξεις τοῦ ἄρθρου 33 τοῦ Ν.Δ. 3881/1958 «περὶ ἐγγείων βελτιώσεων».
3. Τὴ 1223/27.1.1978 ἀπόφασή μας, μὲ τὴν ὁποία κηρύχθηκε ἀναγκαστικὴ ἀπαλλοτρίωση γιὰ τὴν ἀξιοποίηση τῶν γεωτρήσεων τοῦ Προγράμματος 'Υπογείων 'Υδάτων Θεσσαλίας στὴν περιοχὴ Λαρίσης-Τυρνάβου καὶ Φαρσάλων γιὰ ἔκταση 10.191,20μ2 ὅπως αὐτὴ φαίνεται στὸν ἀπὸ 12.11.1977 κτηματολογικὸ πίνακα καὶ τὰ σχετικὰ τοπογραφικὰ διαγράμματα ποὺ συντάχθηκαν ἀπὸ τὴν Πολ. 'Υπομ/κὸ 'Ελ. Τσιούγκου καὶ θεωρήθηκαν ἀπὸ τὸν Προϊστάμενο τῆς Υ.Ε.Β. 'Ιπ. Πατμανίδη.
4. Τὸ ἀριθ. 8035/20.6.1979 ἔγγραφο τῆς 'Εποπτείας Ε.Β. Λαρίσης, μὲ τὸ ὁποῖο ζητεῖται νὰ μὴ κινηθεῖ ἡ διαδικασία ἀπαλλοτριώσεως τῆς ἐκτάσεως μὲ τὰ στοιχεῖα SR-72 μὲ αὔξ. ἀριθ. κτηματολογικοῦ πίνακα 32 καὶ τεμαχίου 454, ἐκτάσεως 297,50μ2 ἰδιοκτησίας 'Αχιλλέα 'Ιωάν. Καρύδα κατοίκου Μελισσοχωρίου Λαρίσης, ἐπειδὴ ἡ γενόμενη σὲ αὐτὴ γεώτρηση ἀπέτυχε, ἀποφασίζουμε :

'Ανακαλοῦμε μερικῶς τὴν πιὸ πάνω ἀπόφασή μας καὶ συγκεκριμένα στὸ μὲ αὔξ. ἀριθμὸ κτηματολογικοῦ πίνακα 32 καὶ τεμαχίου 454 μὲ τὰ στοιχεῖα SR-72 ἀκίνητο ἰδιοκτησίας 'Αχιλλέα 'Ιωάν. Καρύδα, κατοίκου Μελισσοχωρίου Λαρίσης, ἐμβαδοῦ 297,50μ2.

'Η ἀπόφαση αὐτὴ νὰ δημοσιευθεῖ στὴν 'Εφημερίδα τῆς Κυβερνήσεως.

Λάρισα, 13 Σεπτεμβρίου 1979

'Ο Νομάρχης
Κ. ΓΚΛΕΤΣΟΣ

'Αριθ. Τ.Υ. 54449 (7)

Περὶ ἐπανεπιβολῆς ἀπαλλοτριώσεως στὴ συμβολὴ τῶν ὁδῶν Μοάτσου, 'Εμμ. Πορτάλιου, καὶ Θεοτοκοπούλου ἐπὶ τῆς ἰδιοκτησίας 'Αργυρῆς Κουφάκη, στὸ Δῆμο Ρεθύμνης, Ν. Ρεθύμνης.

Ο ΝΟΜΑΡΧΗΣ ΡΕΘΥΜΝΗΣ

"Εχοντας ὑπόψη:


1. Τὶς διατάξεις τοῦ ἀπὸ 17.7.1923 Ν. Δ/τος «περὶ σχεδίων πόλεων κ.λ.π.», ὅπως μεταγενεστέρως τροποποιήθηκαν καὶ συνεπληρώθηκαν καὶ εἰδικότερα τῶν ἄρθρων 39 καὶ 70 αὐτοῦ.
2. Τὸ 4446/11.12.79 ἔγγραφο τοῦ Δήμου Ρεθύμνης, μὲ τὸ ὁποῖο ζητᾶ τὴν ἐπανεπιβολὴ τῆς ἀπαλλοτριώσεως.
3. Τὴν ἀπὸ 20 Δεκεμβρίου 1979 γνωμοδότηση τοῦ Περιφ/κοῦ Συμβουλίου Δ.Ε. τμήματος Ν. Ρεθύμνης, ποὺ διατυπώθηκε στὸ 21ο Πρακτικὸ αὐτοῦ (πρᾶξις 1η) μὲ τὴν ὁποία ἀποφαίνεται ὁμοφώνως ὑπὲρ τῆς ἐπανεπιβολῆς τῆς ἀπαλλοτριώσεως, ὅπως φαίνεται στὸ συνημμένο διάγραμμα.
4. Τὸν Α.Ν. 314/1968 «περὶ παροχῆς εἰς τὸν 'Υπουργὸν Β. 'Ελλάδος καὶ τοὺς Νομάρχας ἁρμοδιότητος ἐπὶ θεμάτων ἐγκρίσεως ἐπεκτάσεως ἢ τροποποιήσεις σχεδίων πόλεων καὶ κωμῶν», ὅπως τροποποιήθηκε μὲ τὸ 1018/71 Ν. Δ/γμα περὶ τροποποιήσεως τοῦ Α.Ν. 314/68.
5. Τὸ Ν.Δ. 3200/55 «περὶ διοικητικῆς ἀποκεντρώσεως».
6. Τὸ ἀπὸ 1/9.3.48 Β. Δ/γμα περὶ ἀναθεωρήσεως τοῦ Πολεοδομικοῦ σχεδίου πόλεως Ρεθύμνης, ἀποφασίζουμε:


Γιὰ τὴν ἐπανεπιβολὴ ἀπαλλοτριώσεως στὴ συμβολὴ τῶν ὁδῶν Μοάτσου, 'Εμμ. Πορτάλιου καὶ Θεοτοκοπούλου, ἐπὶ τῆς ἰδιοκτησίας 'Αργυρῆς Κουφάκη καὶ σύμφωνα μὲ τὸ συνημμένο διάγραμμα.

'Η ἀπόφαση αὐτὴ νὰ δημοσιευθεῖ στὴν 'Εφημερίδα τῆς Κυβερνήσεως.

Ρέθυμνο, 9 'Ιανουαρίου 1980

'Ο Νομαρχῶν Διευθυντὴς
Γ. ΜΑΥΡΟΕΙΔΗΣ

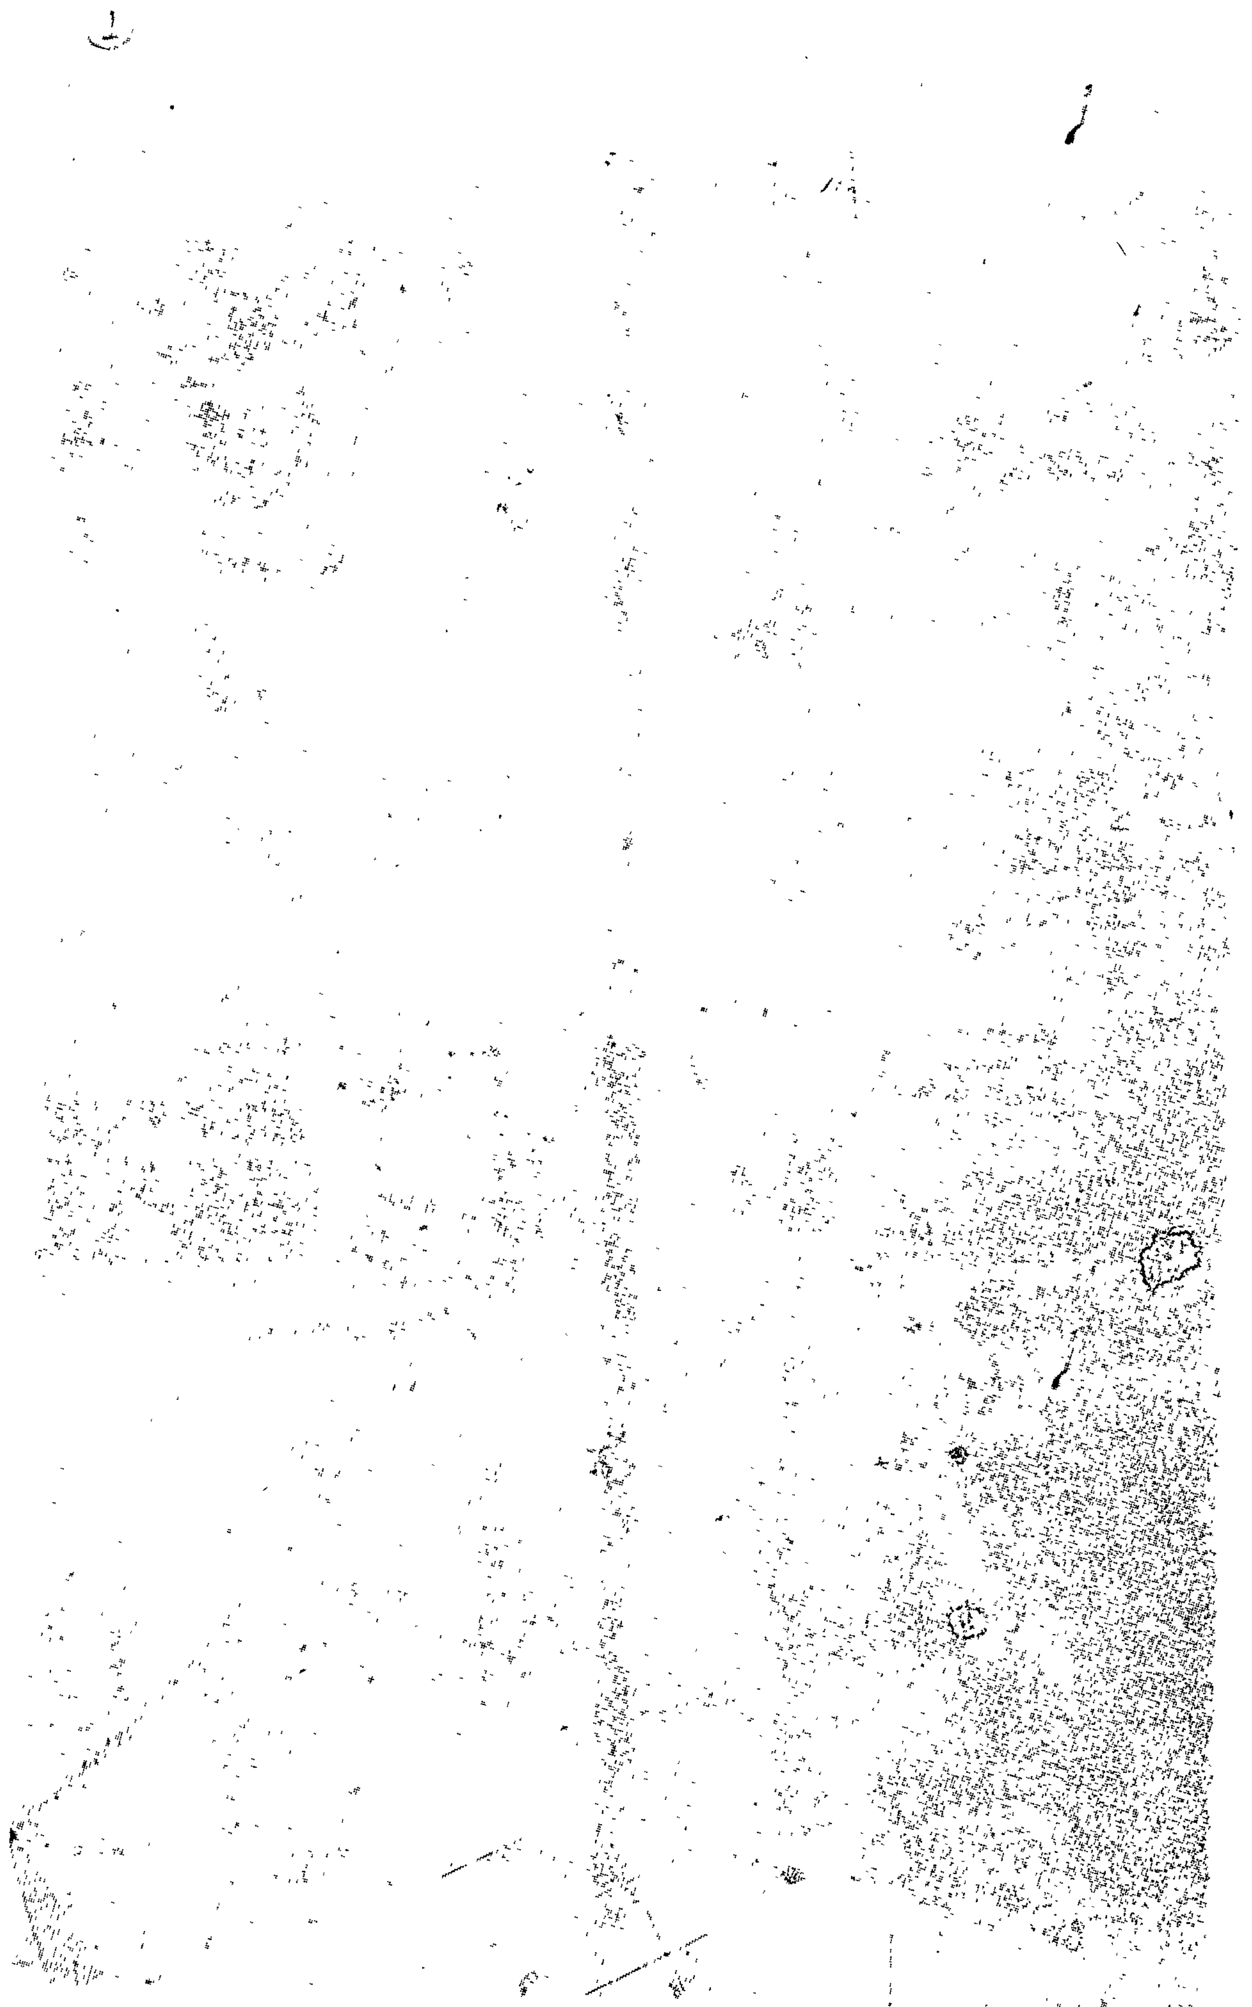

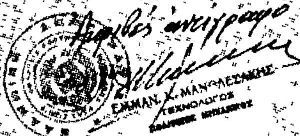
Ακριβές αντίγραφο
ΕΜΜΑΝ. Χ. ΜΑΝΩΛΕΣΑΚΗΣ
ΤΕΧΝΟΛΟΓΟΣ

Ἀριθ. Ο.Ε. 19033 (8)

Περὶ ἀναγκαστικῆς ἀπαλλοτριώσεως κτημάτων γιὰ τὴν ἀνακαίνιση καὶ βελτίωση τῆς ἐπαρχιακῆς ὁδοῦ ΚΑΛΟΥΔΙΑΝΑ-ΤΟΠΟΛΙΑ - ΣΤΡΟΒΛΕΣ - ΒΟΥΤΑ - ΠΑΛΑΙΟΧΩΡΑ.

Ο ΝΟΜΑΡΧΗΣ ΧΑΝΙΩΝ

Ἔχοντας ὑπόψη :

1. Τὶς διατάξεις τοῦ Ν. Δ/τος 797/71 «περὶ ἀναγκαστικῶν ἀπαλλοτριώσεων», σὲ συνδυασμὸ μὲ τὶς διατάξεις τοῦ Β. Δ/τος 139/71 «περὶ τῆς ἁρμοδιότητος τῶν Νομαρχῶν, πρὸς κήρυξιν ἀναγκαστικῶν τινων ἀπαλλοτριώσεων».

2. Τὶς διατάξεις τοῦ ἄρθρου 23 τοῦ ἀπὸ 25.11.1929 Δ/τος «περὶ κωδικοποιήσεως τῶν περὶ κατασκευῆς καὶ συντηρήσεως ὁδῶν κειμένων διατάξεων».

3. Τὸ ἔγγραφο τοῦ Νομαρχιακοῦ Ταμείου Χανίων 2609/3.11.79, καθὼς καὶ τὴν ἀπόφαση τοῦ Δ.Σ. αὐτοῦ ἀριθ. 207/24.10.79 «περὶ κηρύξεως ὡς ἀναγκαστικῆς τῆς ἀναφερόμενης στὸ θέμα ἀπαλλοτριώσεως», ἀποφασίζουμε :

Κηρύσσουμε τὴν ἀναγκαστικὴ ἀπαλλοτρίωση, γιὰ λόγους δημόσιας ὠφέλειας καὶ συγκεκριμένα γιὰ τὴν ἀνακαίνιση καὶ βελτίωση τῆς ἐπαρχιακῆς ὁδοῦ Καλουδιανῶν-Τοπολίων-Στροβλῶν-Βουτᾶ-Παλαιοχώρας (τμῆμα ἀπὸ διακλάδωση Ἔλους πρὸς Στροβλὲς-Βουτᾶ, χ.θ. 0 + 000 ἕως 2 + 649,92) διάφορα κτήματα ἐκτάσεως 11.325 τ.μ., μὲ τὰ ἐπικείμενά τους, ὅπως φαίνονται καὶ ὁρίζονται στὸ ἀπὸ 6.7.79 κτηματολογικὸ διάγραμμα καὶ τὸν ἀντίστοιχο κτηματολογικὸ πίνακα τοῦ μηχανικοῦ Νικ. Καρακουλάκη, μὲ κλίμακα 1 : 1000, τὰ ὁποῖα ἔχει θεωρήσει ὁ Διευθυντὴς Τ.Υ. Ν. Χανίων στὶς 12.9.79.

Στὰ κτήματα ποὺ ἀπαλλοτριώνονται προβάλλουν δικαιώματα κυριότητας οἱ α) Ἠλιάκης Γ. Γεώργιος, β) Φουντουλάκης Μ. Ζαχαρίας, γ) Μετζιδάκης Ν. Γεώργιος κ.λπ.

Ἡ ἀπαλλοτρίωση κηρύσσεται ὑπὲρ τοῦ Δημοσίου μὲ δαπάνη τῶν πιστώσεων τοῦ προγράμματος Δημοσίων Ἐπενδύσεων.

Ἡ ἀπόφαση αὐτὴ νὰ δημοσιευθεῖ στὴν Ἐφημερίδα τῆς Κυβερνήσεως.

Χανιά, 30 Νοεμβρίου 1979

Ὁ Νομάρχης
Γ. ΧΑΡΑΛΑΜΠΟΠΟΥΛΟΣ

ΑΝΑΚΟΙΝΩΣΕΙΣ

Ἀριθ. 437 (9)

Περὶ ἀνακοινώσεως παρακαταθέσεως ἀποζημιώσεως ἀπὸ ἀναγκαστικὴ ἀπαλλοτρίωση στὸ Ν. Ἀρκαδίας

Ο ΠΡΟΕΔΡΟΣ
ΤΟΥ ΣΥΝΔΕΣΜΟΥ ΔΗΜΩΝ ΚΑΙ ΚΟΙΝΟΤΗΤΩΝ ΥΔΑΤΙΚΩΝ ΕΡΓΩΝ ΜΕΘΥΔΡΙΟΥ—ΑΡΚΑΔΙΑΣ

Ἔχοντας ὑπόψη τὰ ἄρθρα 7 καὶ 8 τοῦ Ν. Δ. 797/1971 «περὶ ἀναγκαστικῶν ἀπαλλοτριώσεων», γνωστοποιοῦμε στοὺς κατωτέρω :

α) Ἐκείνους ποὺ ἀξιώνουν δικαιώματα κυριότητας στὰ δυνάμει τῆς 20/1979 (ΦΕΚ 73/5.2.1979 τ.Δ') ἀποφάσεως τοῦ Νομάρχου Ἀρκαδίας, ἀναγκαστικῶς ἀπαλλοτριωθέντα ἀκίνητα γιὰ τὴν ἐγκατάσταση ἀντλητικῶν συγκροτημάτων, στὶς δύο γεωτρήσεις ποὺ παραχωρήθηκανε ἀπὸ τὸ Ἑλληνικὸ Δημόσιο στὸ Σύνδεσμο, προκειμένου νὰ καλύψει ὑδρευτικὲς ἀνάγκες στοὺς κατοίκους του καὶ βρίσκονται στὶς θέσεις «Γκορτσούλι» καὶ «Τριπῆχι—Σίθι» τῆς περιοχῆς Κοινότητος Πικερνίου—Μαντινείας.

β) Στοὺς τυχὸν ἐγγεγραμμένους ἐνυπόθηκους στὰ ἀκίνητα αὐτὰ ἢ κατασχόντες δανειστὲς ἢ τρίτους διεκδικητές, ὅτι ἡ δυνάμει τῆς 209/1979 ἀποφάσεως τοῦ Μονομελοῦς Πρωτοδικείου Τριπόλεως, καθορισθεῖσα προσωρινὴ τιμὴ ἀποζημιώσεως γιὰ ὅλα τὰ ἀκίνητα, μαζὶ μὲ τὰ ἐπικείμενα, καθὼς αὐτὰ εἰκονίζονται στὸ οἰκεῖο Κτηματολογικὸ Διάγραμμα καὶ στὸ σχετικὸ Κτηματολογικὸ Πίνακα, κατατέθηκε στὸ Ταμεῖο Παρακαταθηκῶν καὶ Δανείων καὶ ἐκδόθηκε γι' αὐτὸ τὸ 10200/29.11.1979 Γραμμάτιο Συστάσεως Παρακαταθήκης τοῦ Γραφείου Παρακαταθηκῶν Τριπόλεως γιὰ συνολικὸ ποσὸ (39.220).

Η ἀποζημίωση αὐτὴ εἶναι ἀποδοτέα στοὺς κατὰ Νόμο ἀναγνωρισθησομένους δικαιούχους.

Ἡ ἀπόφαση αὐτὴ νὰ δημοσιευθεῖ στὴν Ἐφημερίδα τῆς Κυβερνήσεως.

Τρίπολη, 30 Νοεμβρίου 1979

Ὁ Πρόεδρος
ΤΑΣΟΣ Β. ΣΕΧΙΩΤΗΣ

ΑΠΟ ΤΟ ΕΘΝΙΚΟ ΤΥΠΟΓΡΑΦΕΙΟ